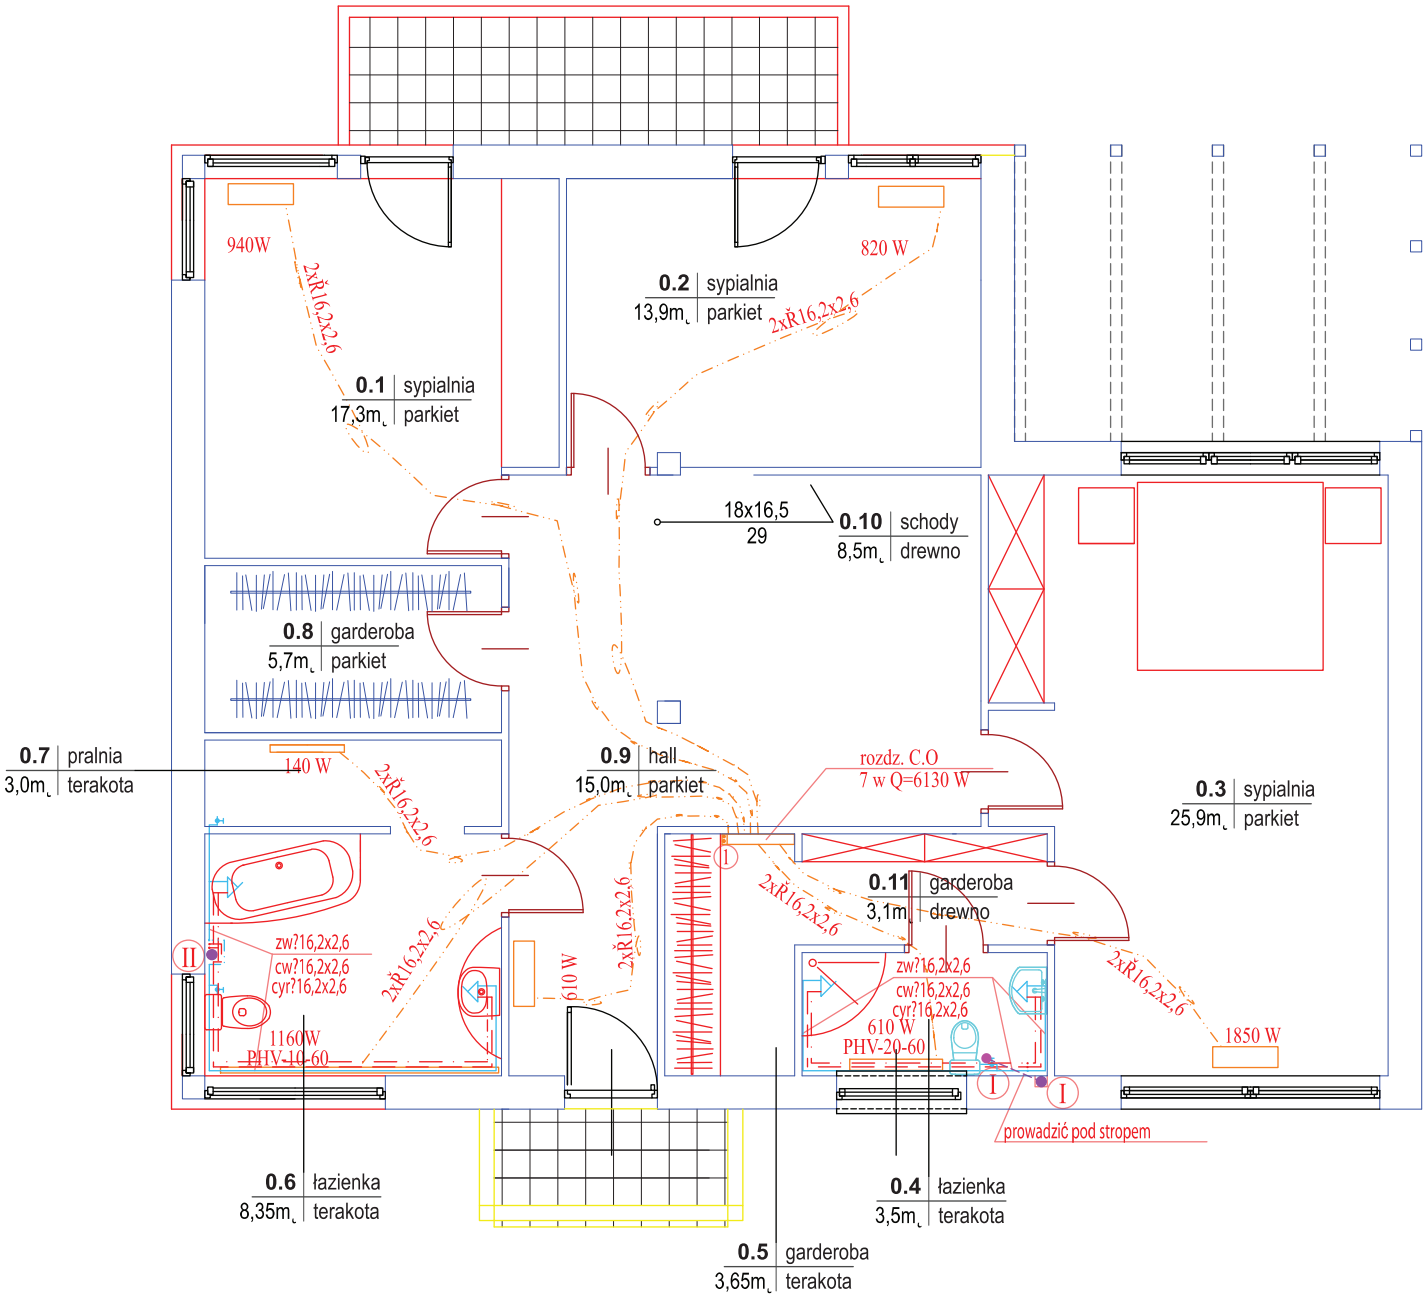

rzut piętra

pow.= 102,55m2